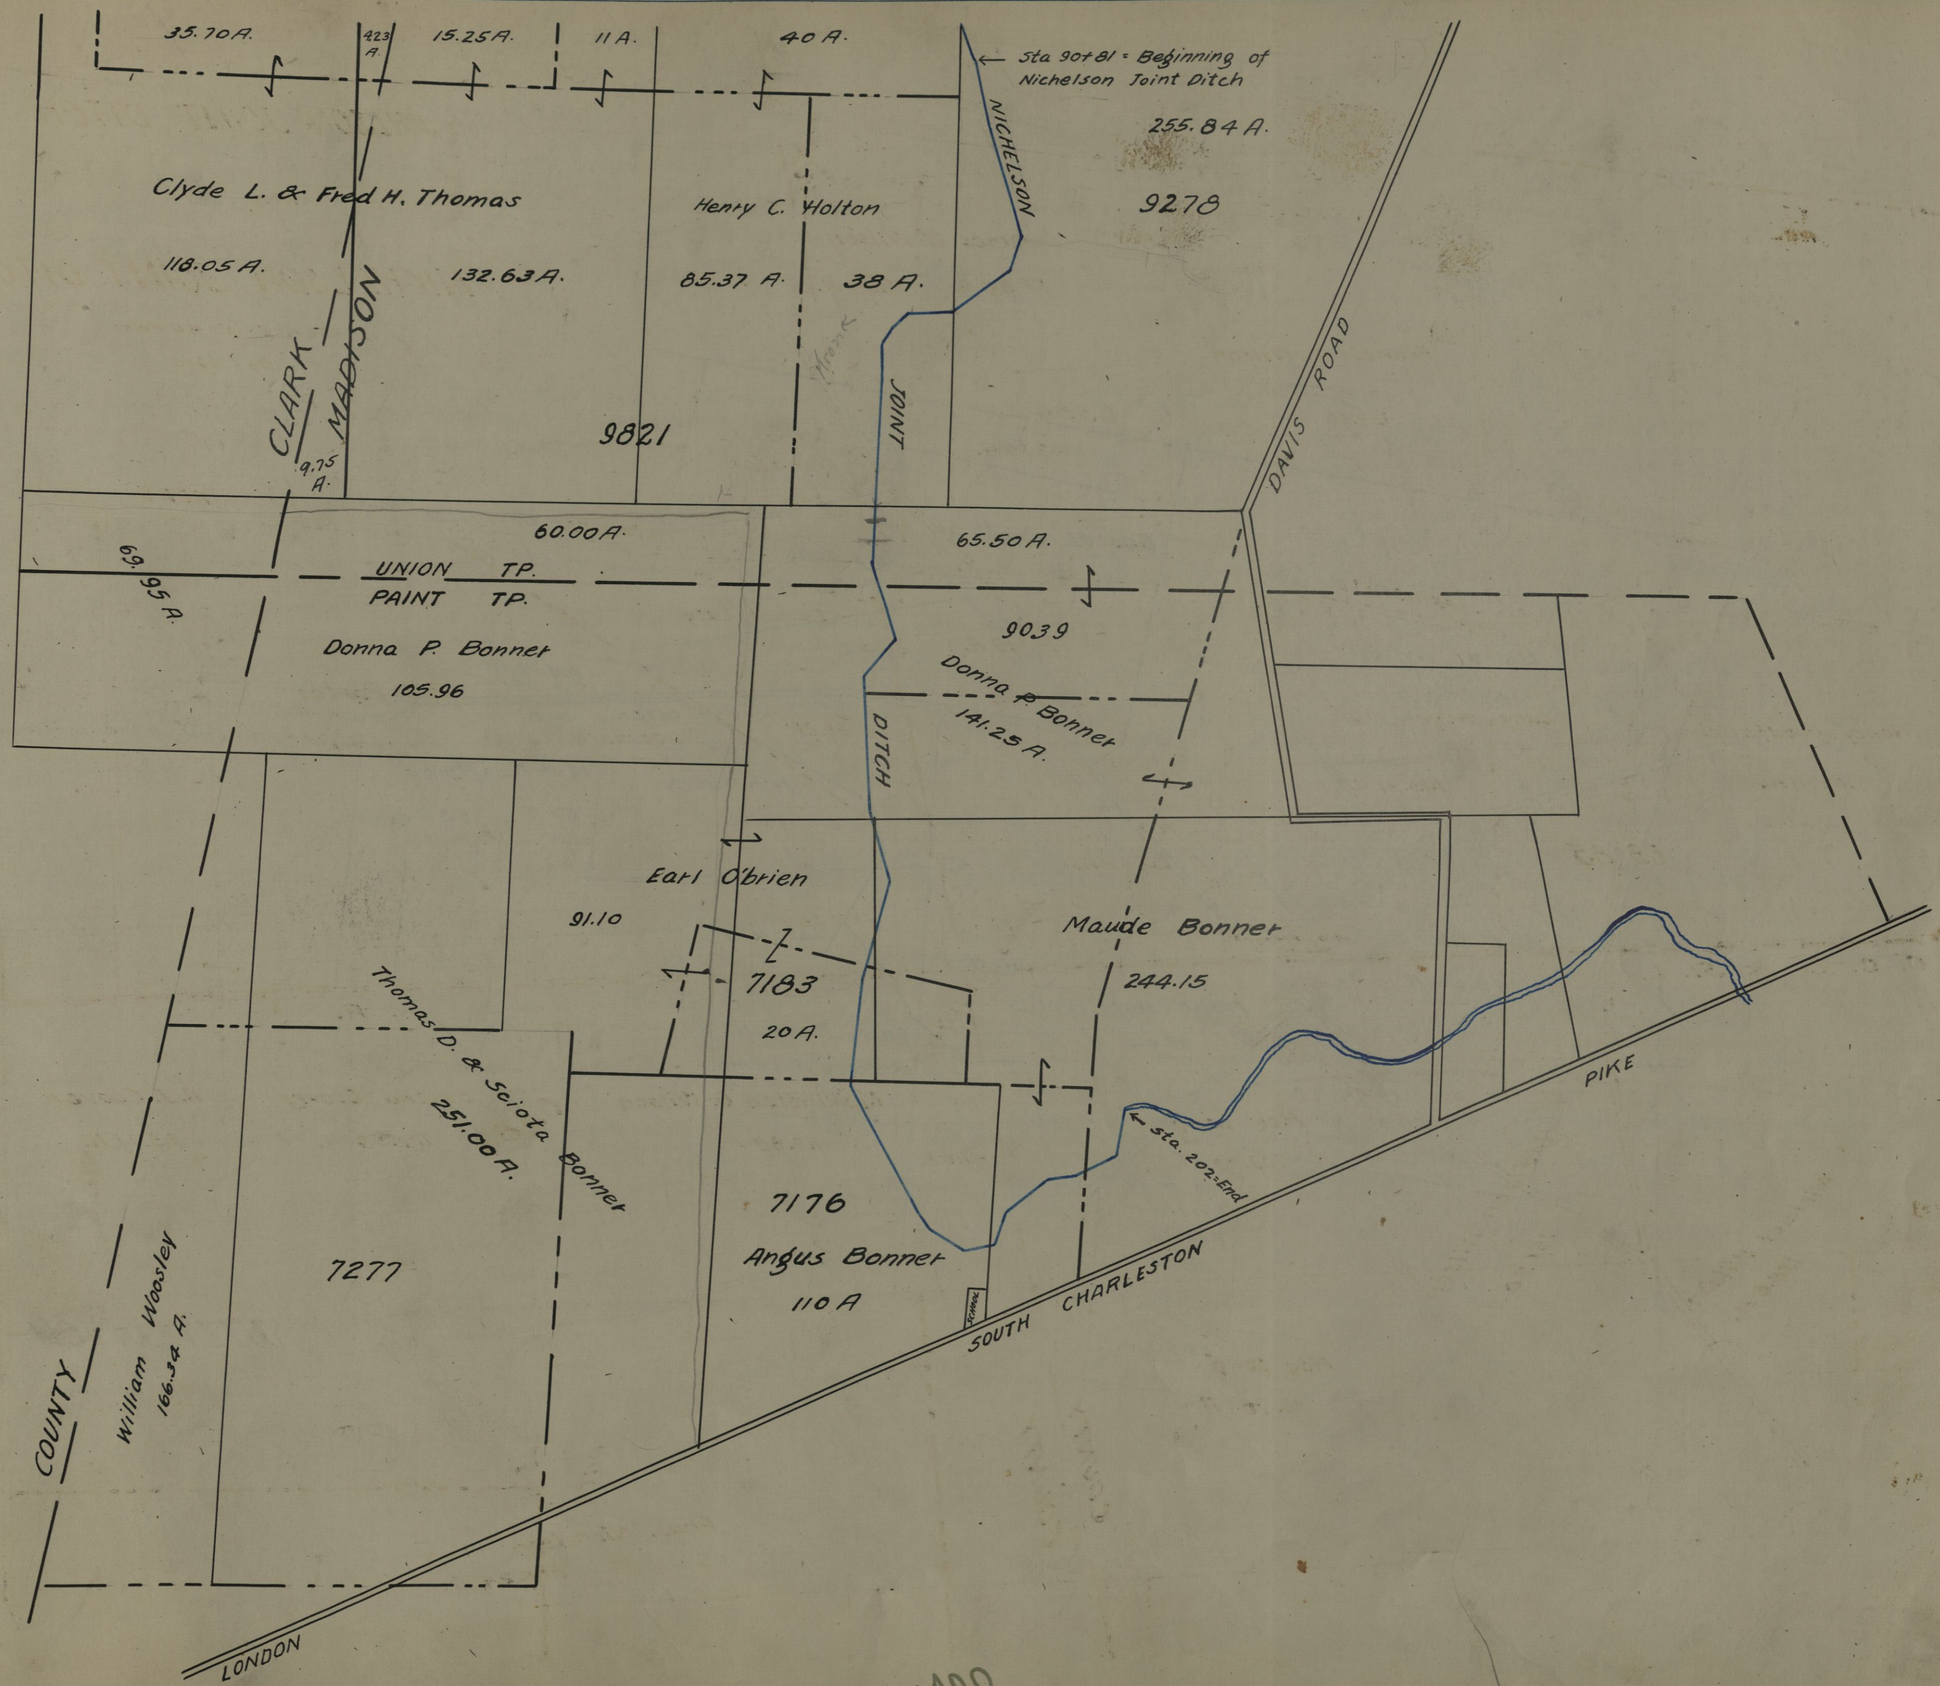
35.70 A.
4.23 A.
15.25 A.
11 A.
40 A.
Sta 90+81 = Beginning of Nichelson Joint Ditch
255.84 A.
NICHELSON
9278
Clyde L. & Fred H. Thomas
118.05 A.
132.63 A.
Henry C. Holton
85.37 A.
38 A.
CLARK
MADISON
9.75 A.
9821
JOINT
DAVIS ROAD
60.00 A.
69.95 A.
UNION TP.
PAINT TP.
Donna P. Bonner
105.96
65.50 A.
9039
Donna P. Bonner
141.25 A.
DITCH
Earl O'brien
91.10
7183
20 A.
Maude Bonner
244.15
Thomas D. & Seiota Bonner
251.00 A.
7277
7176
Angus Bonner
110 A
Sta. 202=End
PIKE
SOUTH CHARLESTON
COUNTY
William Woosley
166.34 A.
LONDON

CARD