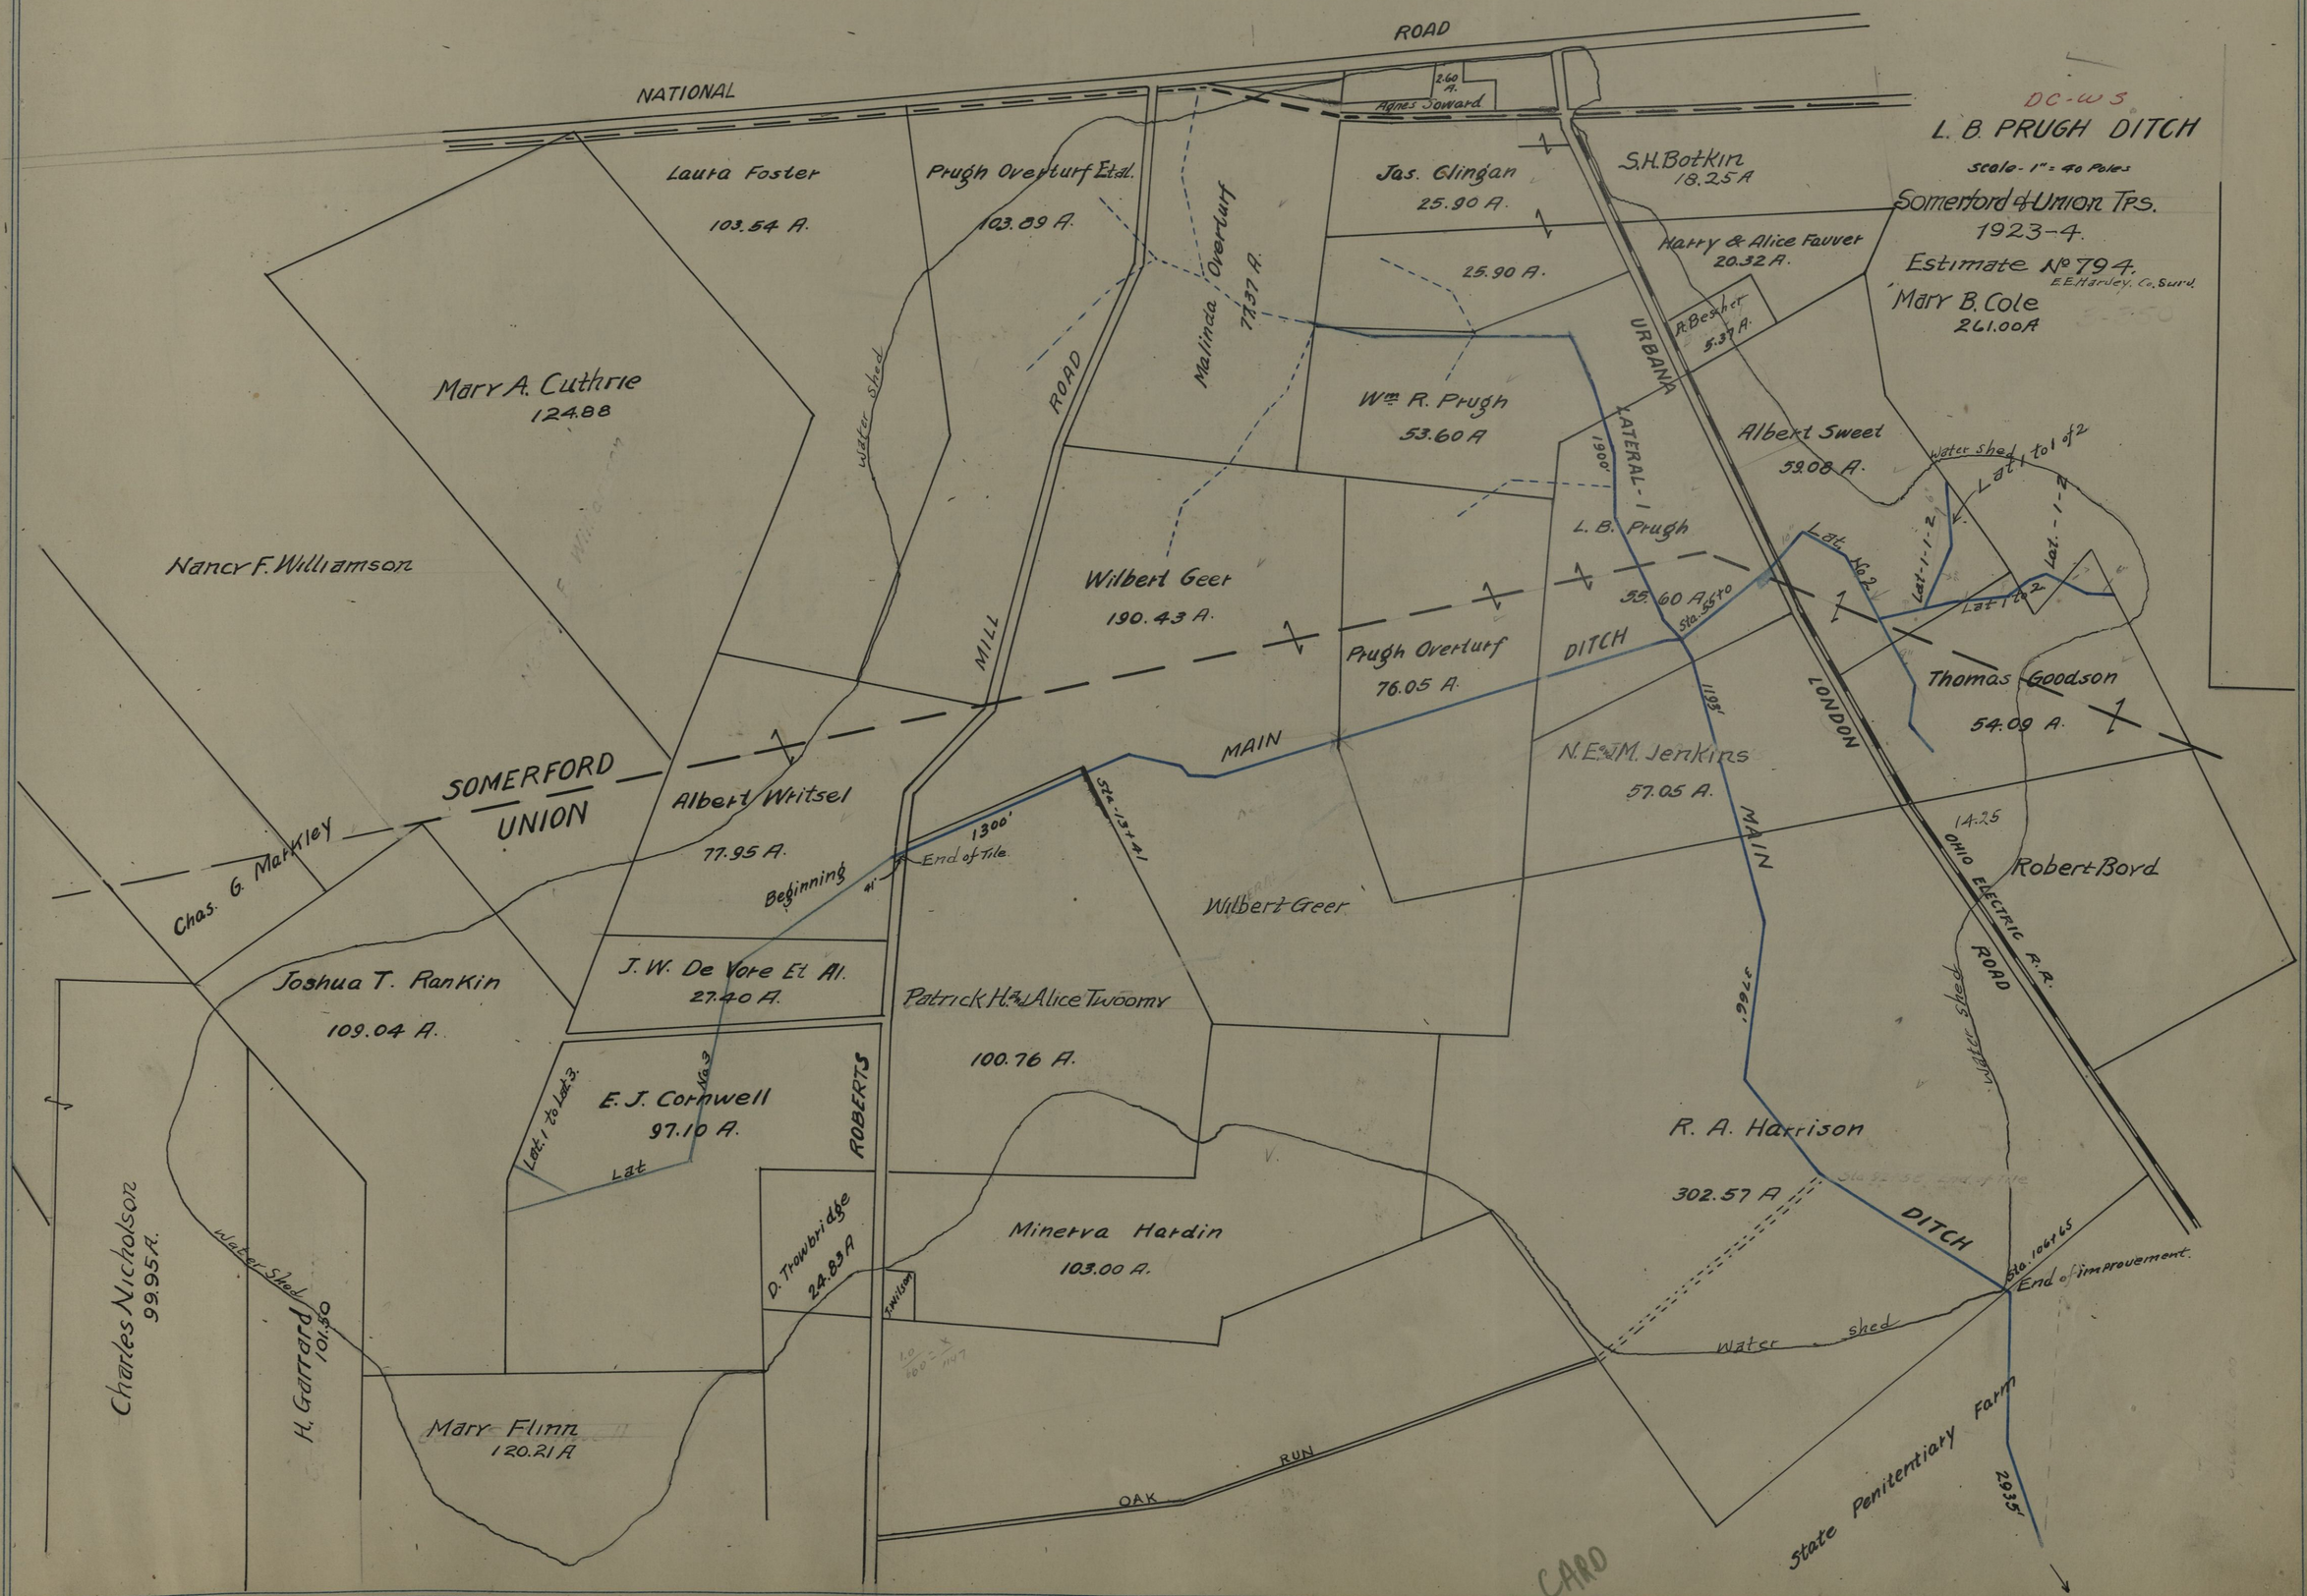
DC-WS
L. B. PRUGH DITCH
Scale - 1" = 40 Poles
Somerford & Union Trs.
1923-4.
Estimate No 794.
E. E. Harley, Co. Surv.
NATIONAL ROAD
Laura Foster 103.54 A.
Prugh Overturf Etal. 103.89 A.
Mary A. Cuthrie 124.88
Nancy F. Williamson
Water Shed
MILL ROAD
Malinda Overturf 77.37 A.
Jas. Glingan 25.90 A.
25.90 A.
Agnes Howard 2.60 A.
S.H. Botkin 18.25 A
Harry & Alice Fauver 20.32 A.
R. Besher 5.37 A.
Mary B. Cole 261.00 A
Wm. R. Prugh 53.60 A
URBANA LATERAL - 1
1900'
Albert Sweet 59.08 A.
Water Shed
Lat 1 to 1 of 2
Lat. 1-1-2
Lat. 1-1-2
Lat. 1 to 2
Lat. No. 2
L. B. Prugh
Wilbert Geer 190.43 A.
Prugh Overturf 76.05 A.
55.60 A.
Sta. 25+0
DITCH
1193'
LONDON
Thomas Goodson 54.09 A.
MAIN
N. E. & M. Jenkins 57.05 A.
SOMERFORD UNION
Albert Witsel 77.95 A.
Beginning
41'
1300'
End of Tile
Sta. 13+41
Wilbert Geer
14.25
OHIO ELECTRIC R.R.
Robert Bord
Chas. G. Matthley
Joshua T. Rankin 109.04 A.
J. W. De Vore Et Al. 27.40 A.
Patrick H. & Alice Twoomy 100.76 A.
3766'
Water Shed
E. J. Cornwell 97.10 A.
Lot 1 to Lot 3
No. 3
Lat
ROBERTS
R. A. Harrison 302.57 A
DITCH
Sta. 106+65
End of Improvement
Charles Nicholson 99.95 A.
Water Shed
H. Garrard 101.50
D. Trowbridge 24.83 A
Minerva Hardin 103.00 A.
Water shed
Mary Flinn 120.21 A
OAK RUN
State Penitentiary Farm
2935'
CARD