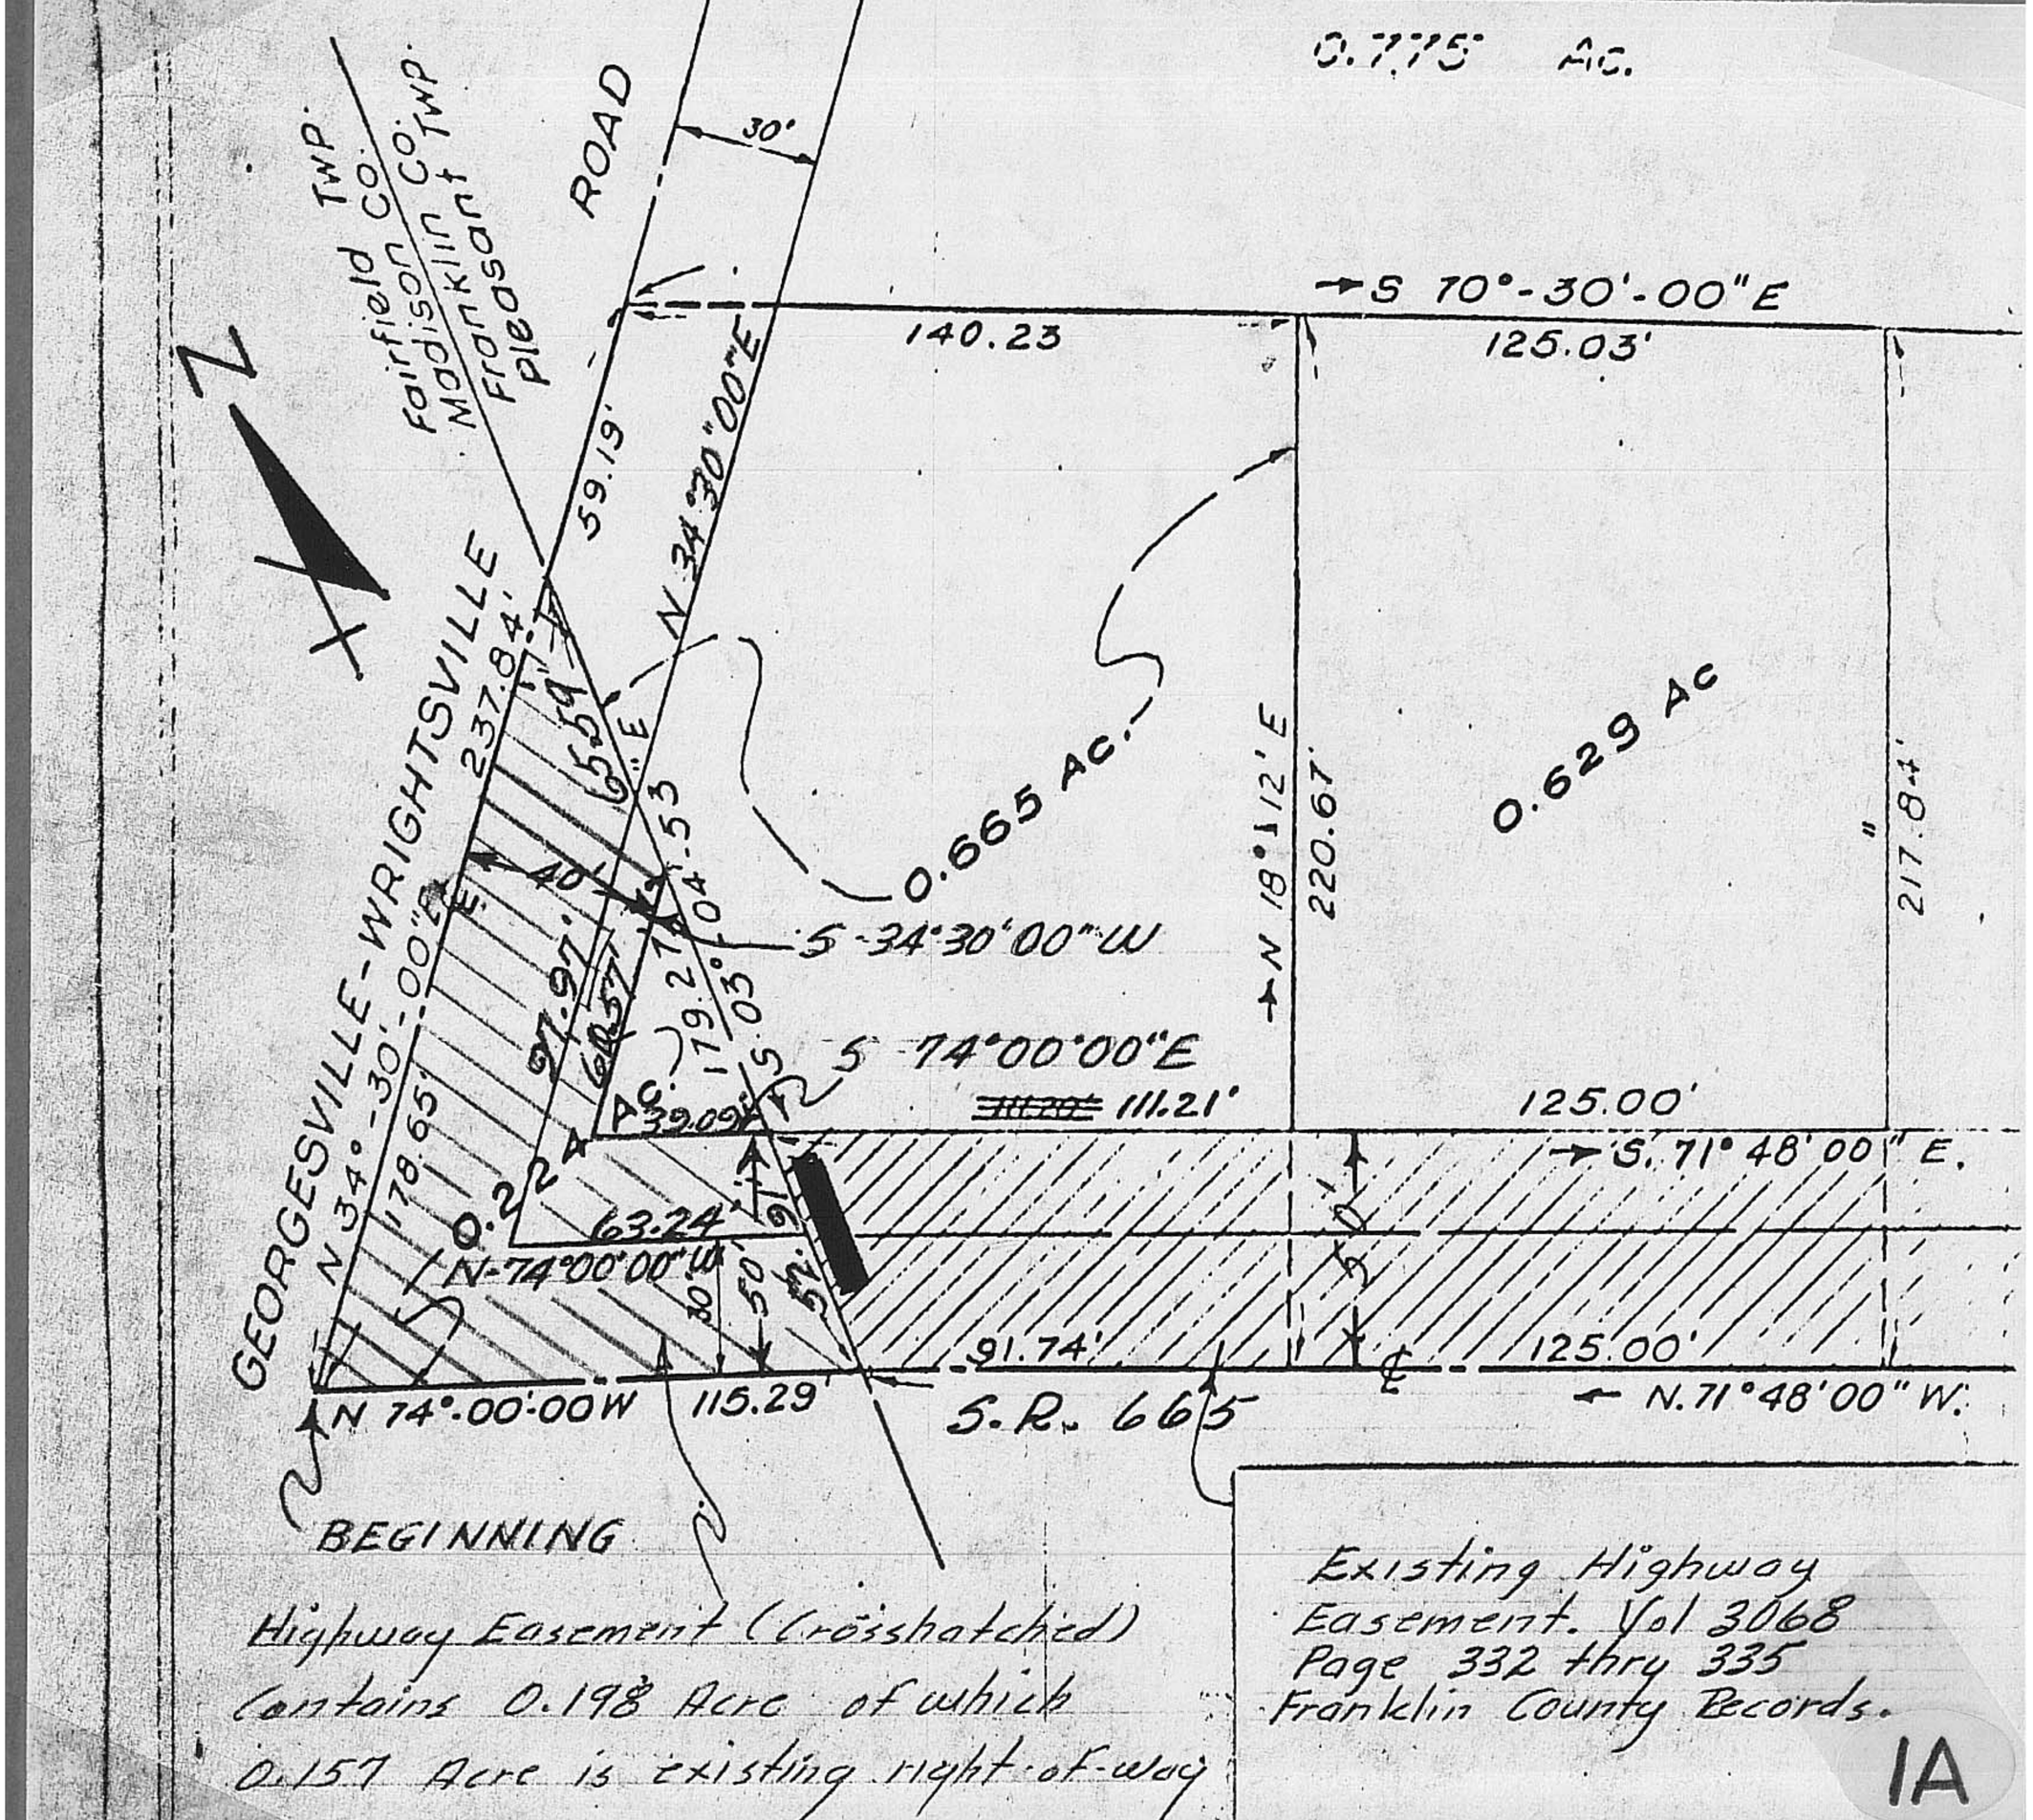
0.775 AC.
ROAD
30'
Fairfield Co.
Madison Co.
Franklin Co.
Pleasant Twp.
S 70°-30'-00"E
140.23
125.03'
59.19'
N 34°30'00"E
237.84'
GEORGESVILLE-WRIGHTSVILLE
0.665 AC.
0.629 AC
S 34°30'00"W
N 18°12'E
220.67'
217.84'
S 74°00'00"E
111.21'
125.00'
S. 71° 48' 00" E.
N 34°-30'-00"E
178.65'
0.224 AC.
63.24'
N 74°00'00"W
91.74'
125.00'
N 74°-00'-00W
115.29'
S.R. 665
N. 71°48'00" W.
BEGINNING
Highway Easement (Crosshatched)
Contains 0.198 Acre of which
0.157 Acre is existing right-of-way
Existing Highway
Easement. Vol 3068
Page 332 thru 335
Franklin County Records.
1A