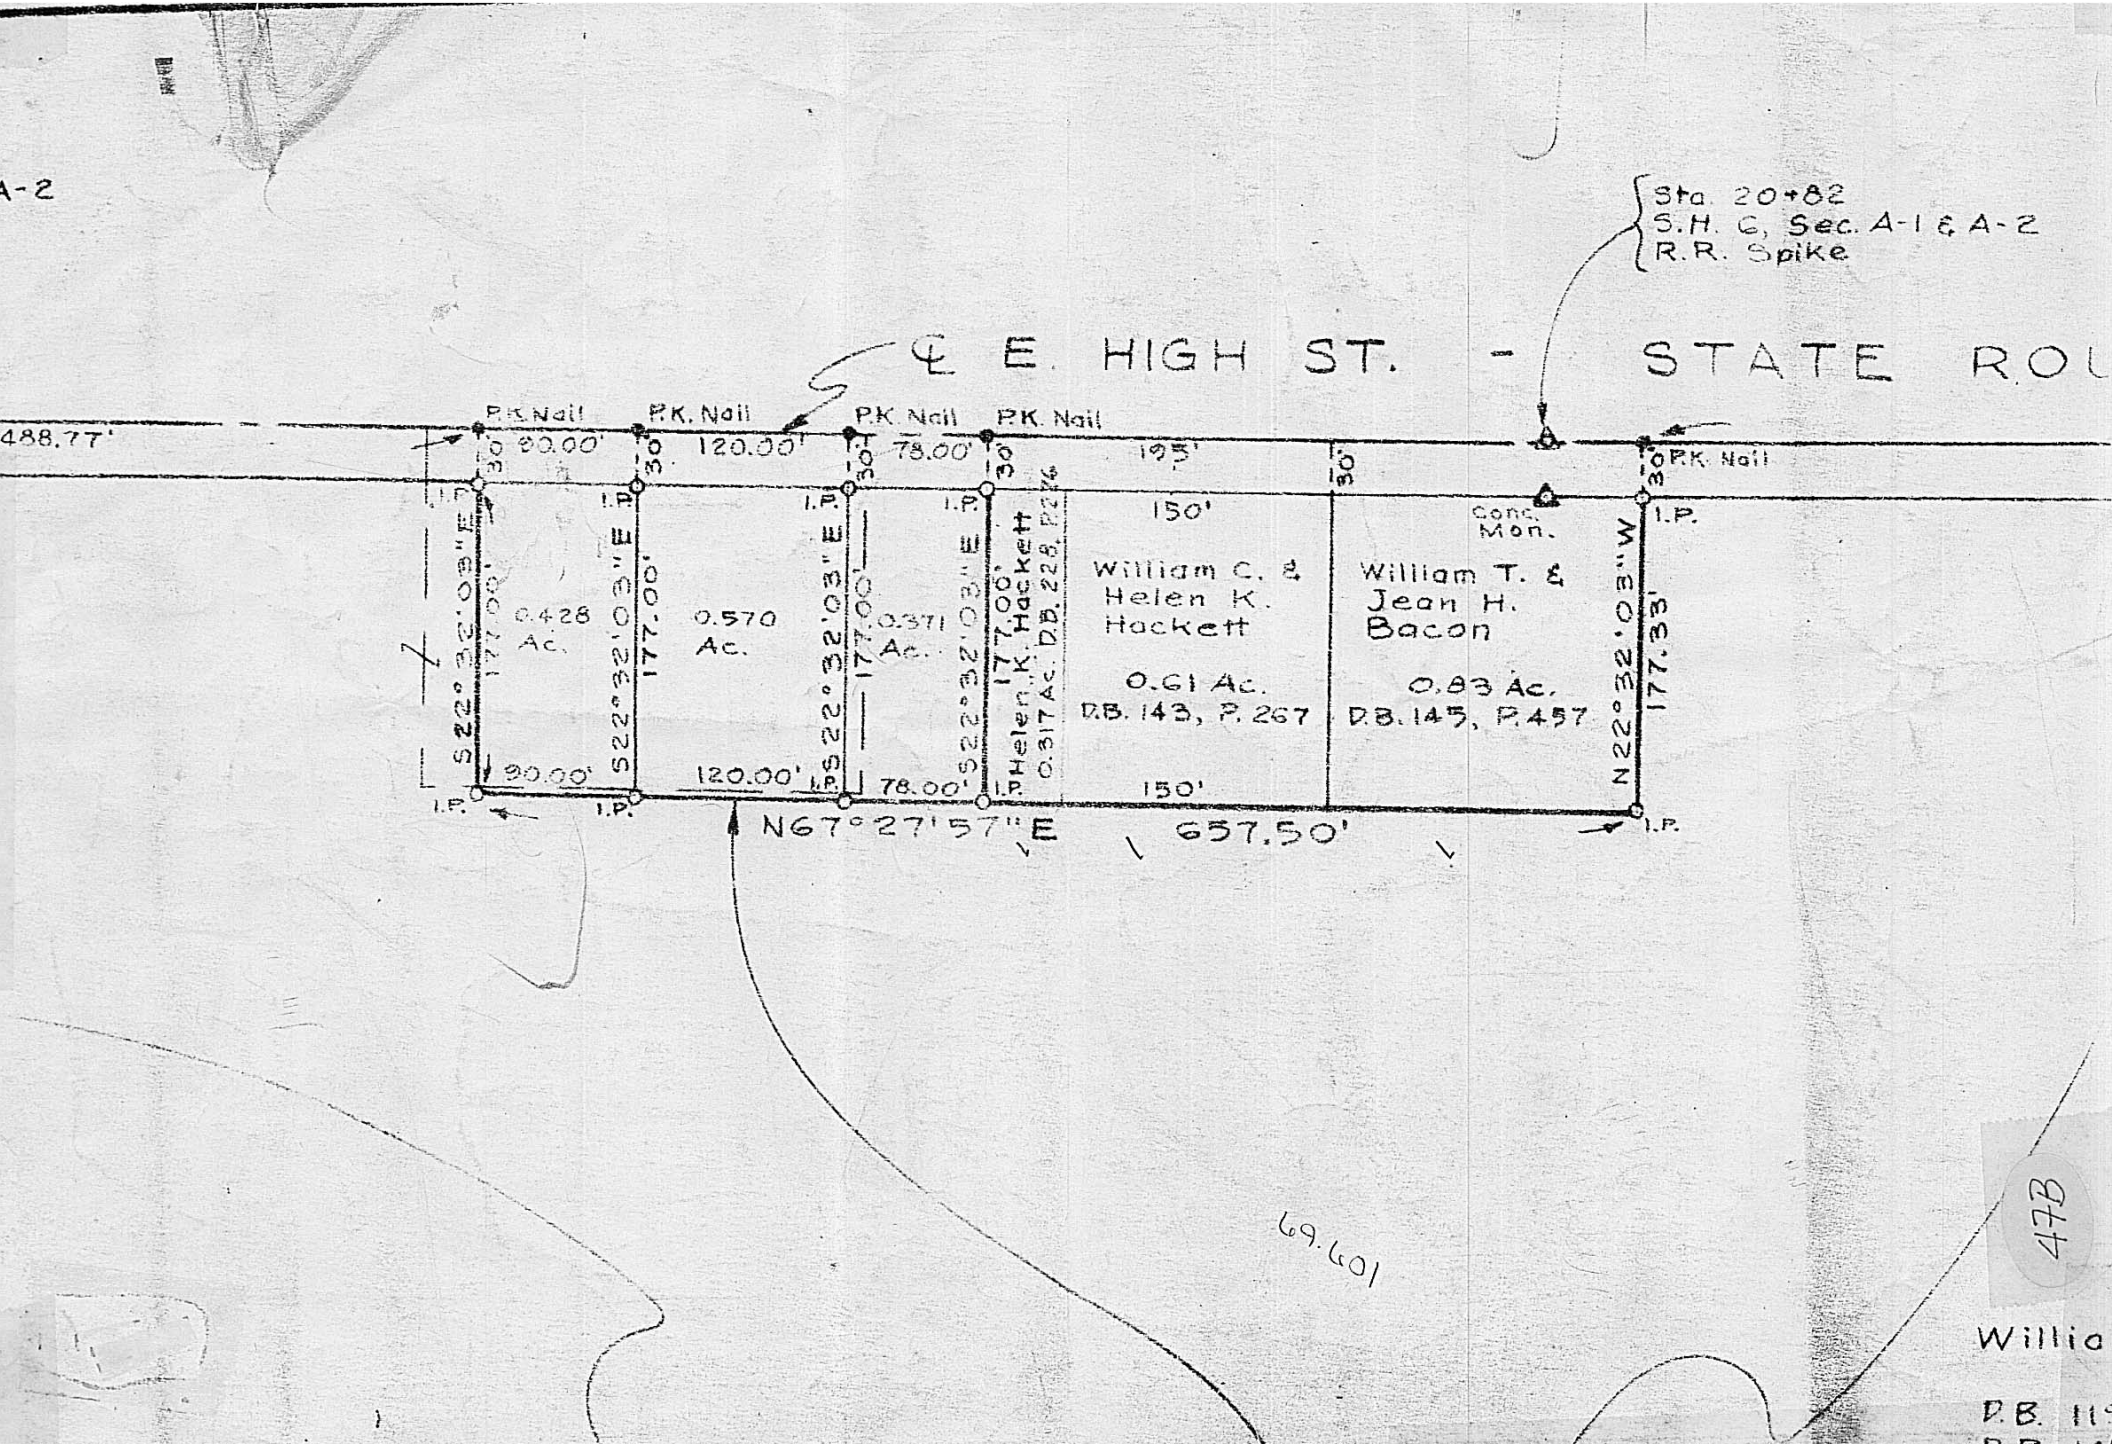
A-2
Sta. 20+82
S.H. 6, Sec. A-1 & A-2
R.R. Spike
℄ E. HIGH ST. - STATE ROU
488.77'
P.K. Nail
P.K. Nail
P.K. Nail
P.K. Nail
P.K. Nail
80.00'
120.00'
78.00'
195'
150'
Conc. Mon.
I.P.
S22°32'03"E
177.00'
0.428 Ac.
0.570 Ac.
0.371 Ac.
Helen K. Hackett
0.317 Ac. D.B. 228, P. 276
William C. & Helen K. Hackett
0.61 Ac.
D.B. 143, P. 267
William T. & Jean H. Bacon
0.83 Ac.
D.B. 145, P. 457
N22°32'03"W
177.33'
90.00'
120.00'
78.00'
150'
N67°27'57"E
657.50'
69.601
47B
Willia
D.B. 11