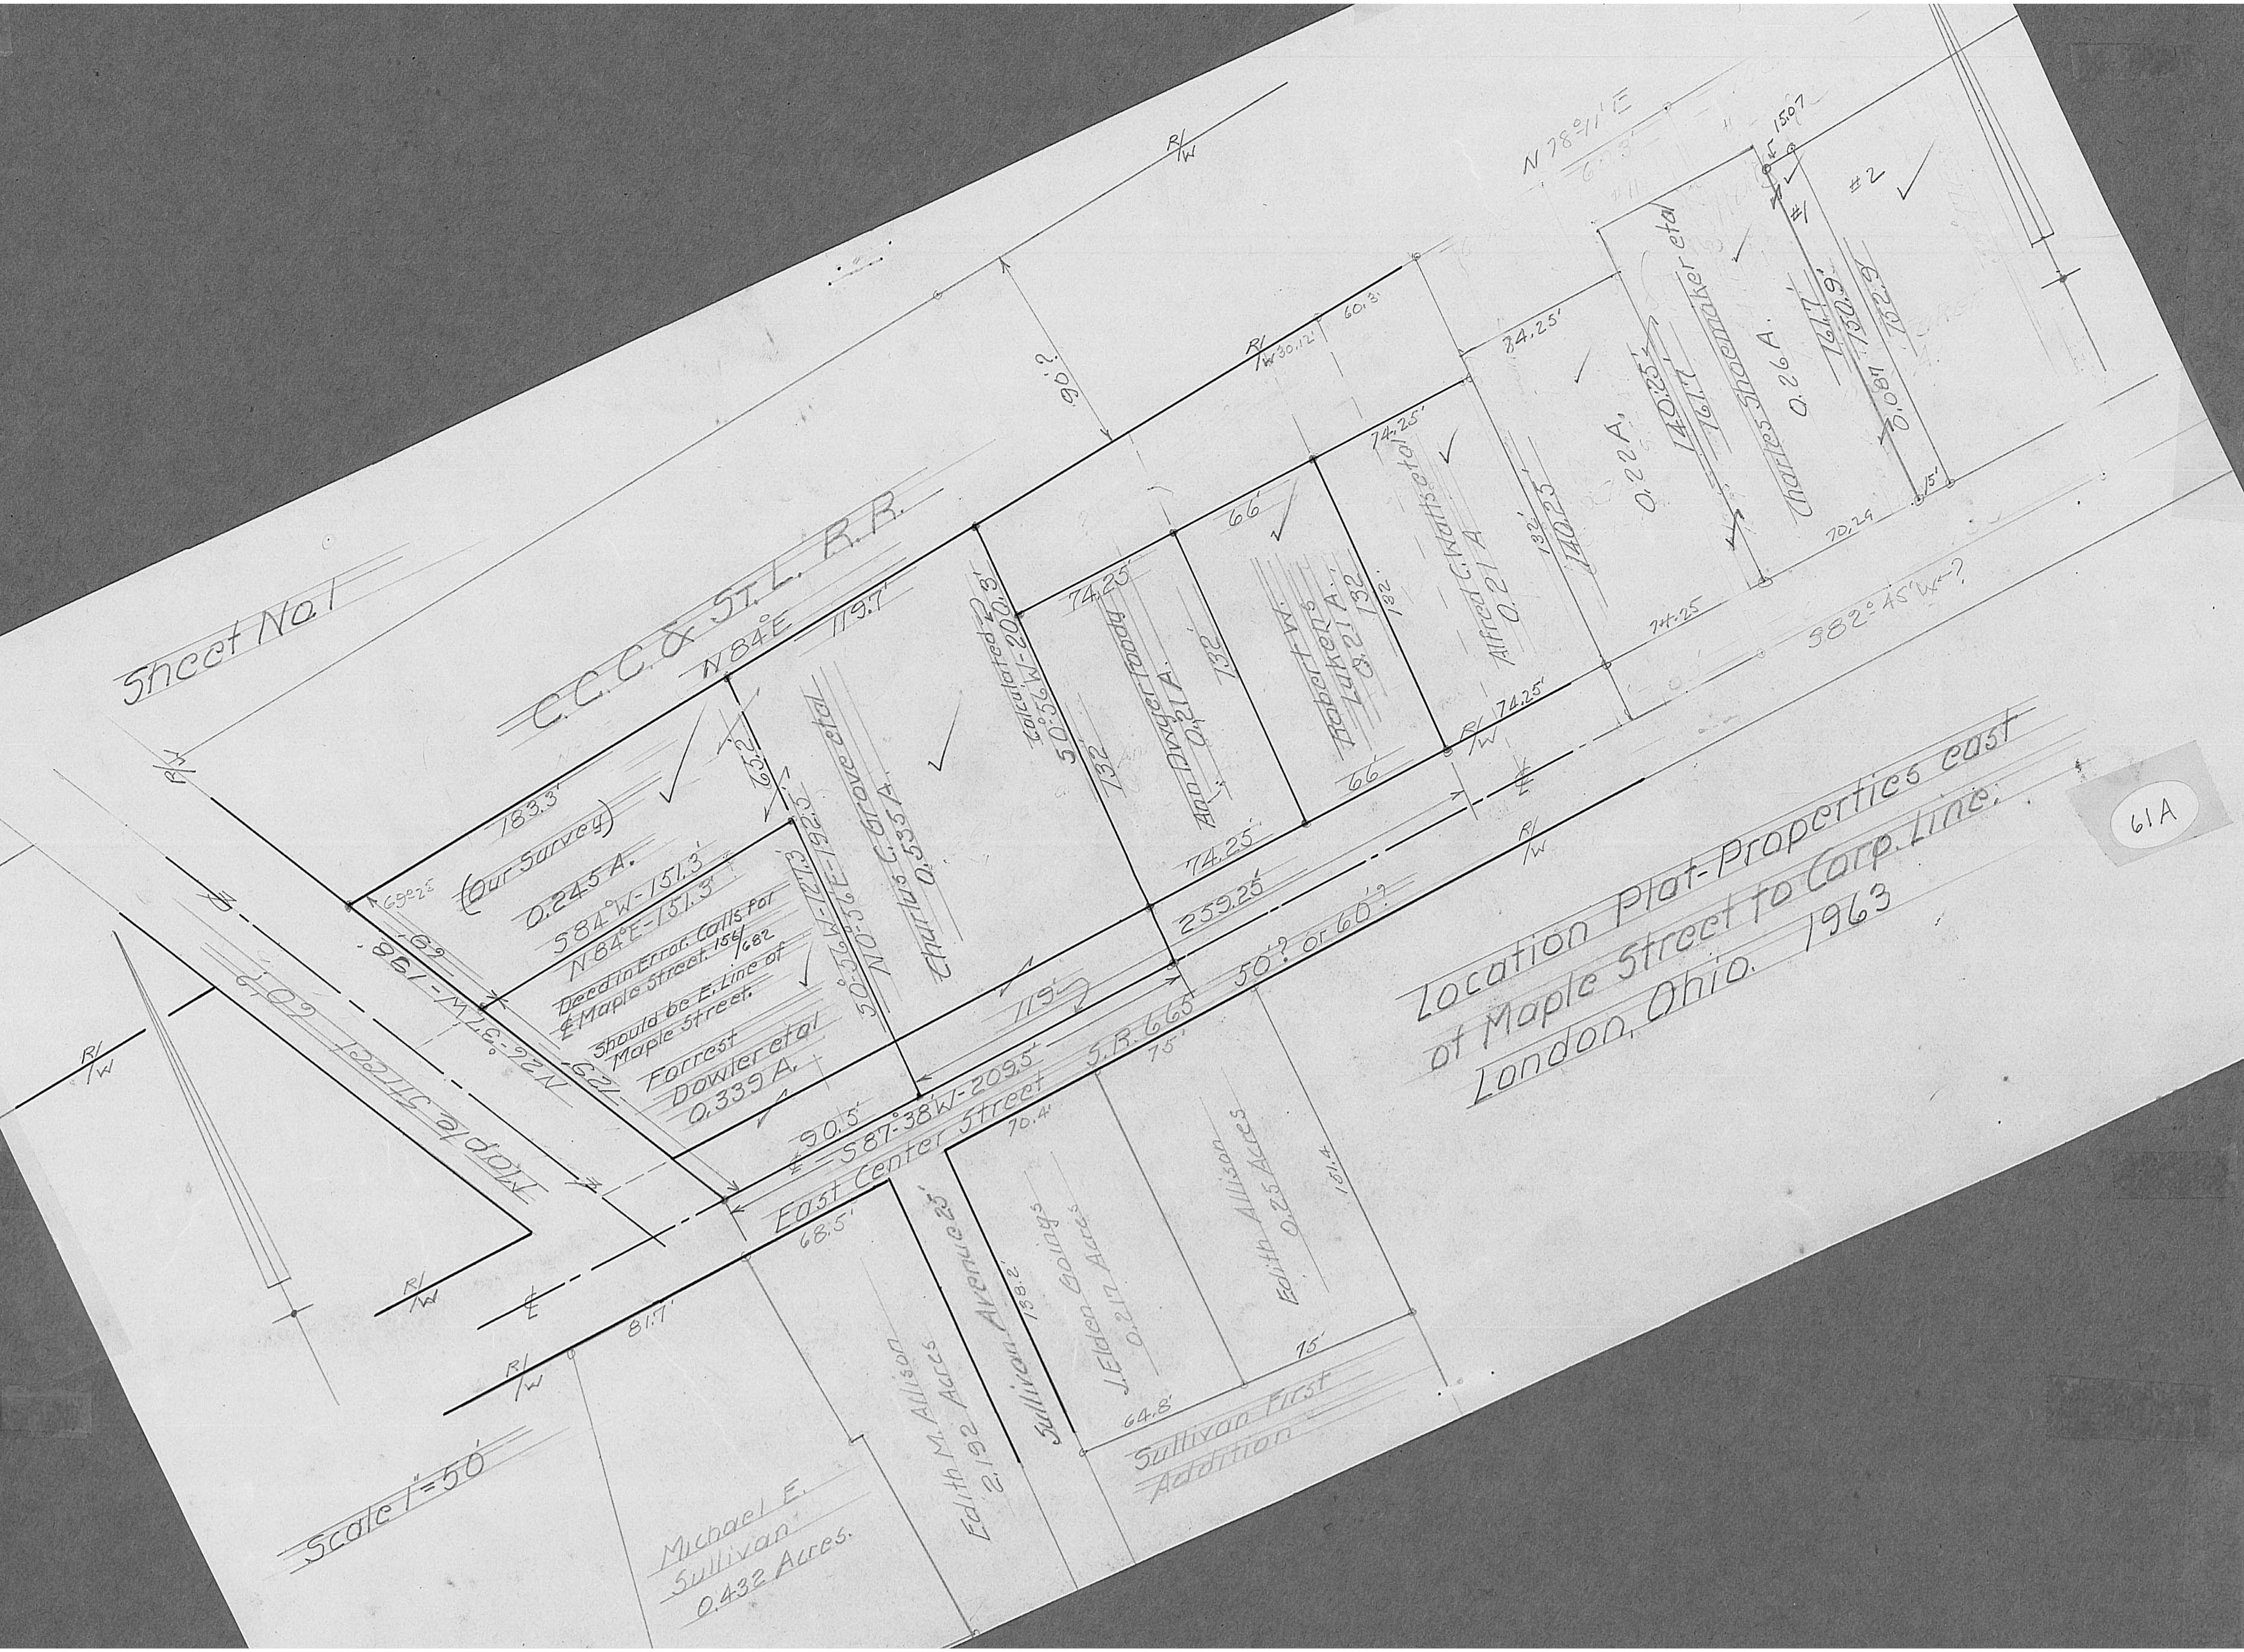
Location Plat-Properties east
of Maple Street to Corp. Line.
London, Ohio. 1963
Sheet No. 1
Scale 1"=50'
C.C.C. & St. L. R.R.
N 84° E
R/W
90'?
(Our Survey)
183.3'
0.245 A.
S 84° W-151.3'
N 84° E-151.3'
Deed in Error. Calls for
℄ Maple Street. 156/682
Should be E. Line of
Maple Street.
Forrest
Dowler etal
0.339 A.
65.2'
65° 25'
69'
N 26° 37' W-198'
129'
Maple Street 60'?
119.7'
S 0° 56' W-127.3
S 0° 56' E-192.5
N 0° 56' E-192.5
Charles C. Grove etal
0.535 A.
Calculated ??
S 0° 56' W-200.3'
74.25'
132'
Ann Dwyer Foody
0.21 A.
66'
Robert W.
Luken's
0.21 A.
132'
74.25'
Alfred C. Watts etal
0.21 A.
R/W 30.12'
60.3'
84.25'
140.25
0.22 A.
140.25
161.7
Charles Shoemaker etal
0.26 A.
161.7
150.9
152.9
0.087
#1
#2
15.07
15'
70.24
74.25
N 78° 11' E
60.3'
S 82° 45' W-?
259.25'
119'
90.5'
℄ S 87° 38' W-209.5'
East Center Street
S.R. 665
50'? or 60'?
75'
70.4'
68.5'
81.7'
Edith M. Allison
2.192 Acres
Sullivan Avenue 25'
138.2'
J. Elden Goings
0.217 Acres
Edith Allison
0.25 Acres
151.4
75'
64.8'
Sullivan First
Addition
Michael E.
Sullivan
0.432 Acres.
61A